

Образец плана эвакуации при пожаре

по ГОСТ 34428-2018 «Системы эвакуационные фотолюминесцентные»

Страница 2 — этажный план 600×400 мм, страница 3 — локальный план 400×300 мм, в натуральную величину.

Что есть на образце (ГОСТ 34428-2018):

- номер этажа, планировка, двери, лестницы, лифт, балкон — п. 9.3.9.7;
- наружные стены не тоньше 3 мм, внутренние — 1,5 мм, ступени — 0,5 мм — п. 9.3.9.8;
- «Вы находитесь здесь» — синий круг 9 мм — п. 9.3.9.10;
- путь к эвакуационному выходу — сплошная зелёная линия, к аварийному — штриховая — п. 9.3.9.11;
- знаки 11-12 мм по ГОСТ 12.4.026-2015 (F02, F04, F05, F10, E22, E23) — п. 9.3.9.12;
- условные обозначения и порядок действий при пожаре — п. 9.3.9.13, 9.3.9.16;
- надписи чёрные, не ниже 3 мм — п. 9.3.9.14; разработчик в левом нижнем углу — п. 9.3.9.18.


Шапка «Утверждаю» и строка ответственного — практика оформления, не требование ГОСТа.

Маркировка материала (п. 5.3.1) на образце не заполнена цифрами: яркость и время

послесвечения указываются по паспорту конкретной фотолюминесцентной плёнки.

Это образец для ознакомления. План вашего объекта разрабатывается по его планировке.

ПЛАН ЭВАКУАЦИИ ПРИ ПОЖАРЕ
 2 этаж

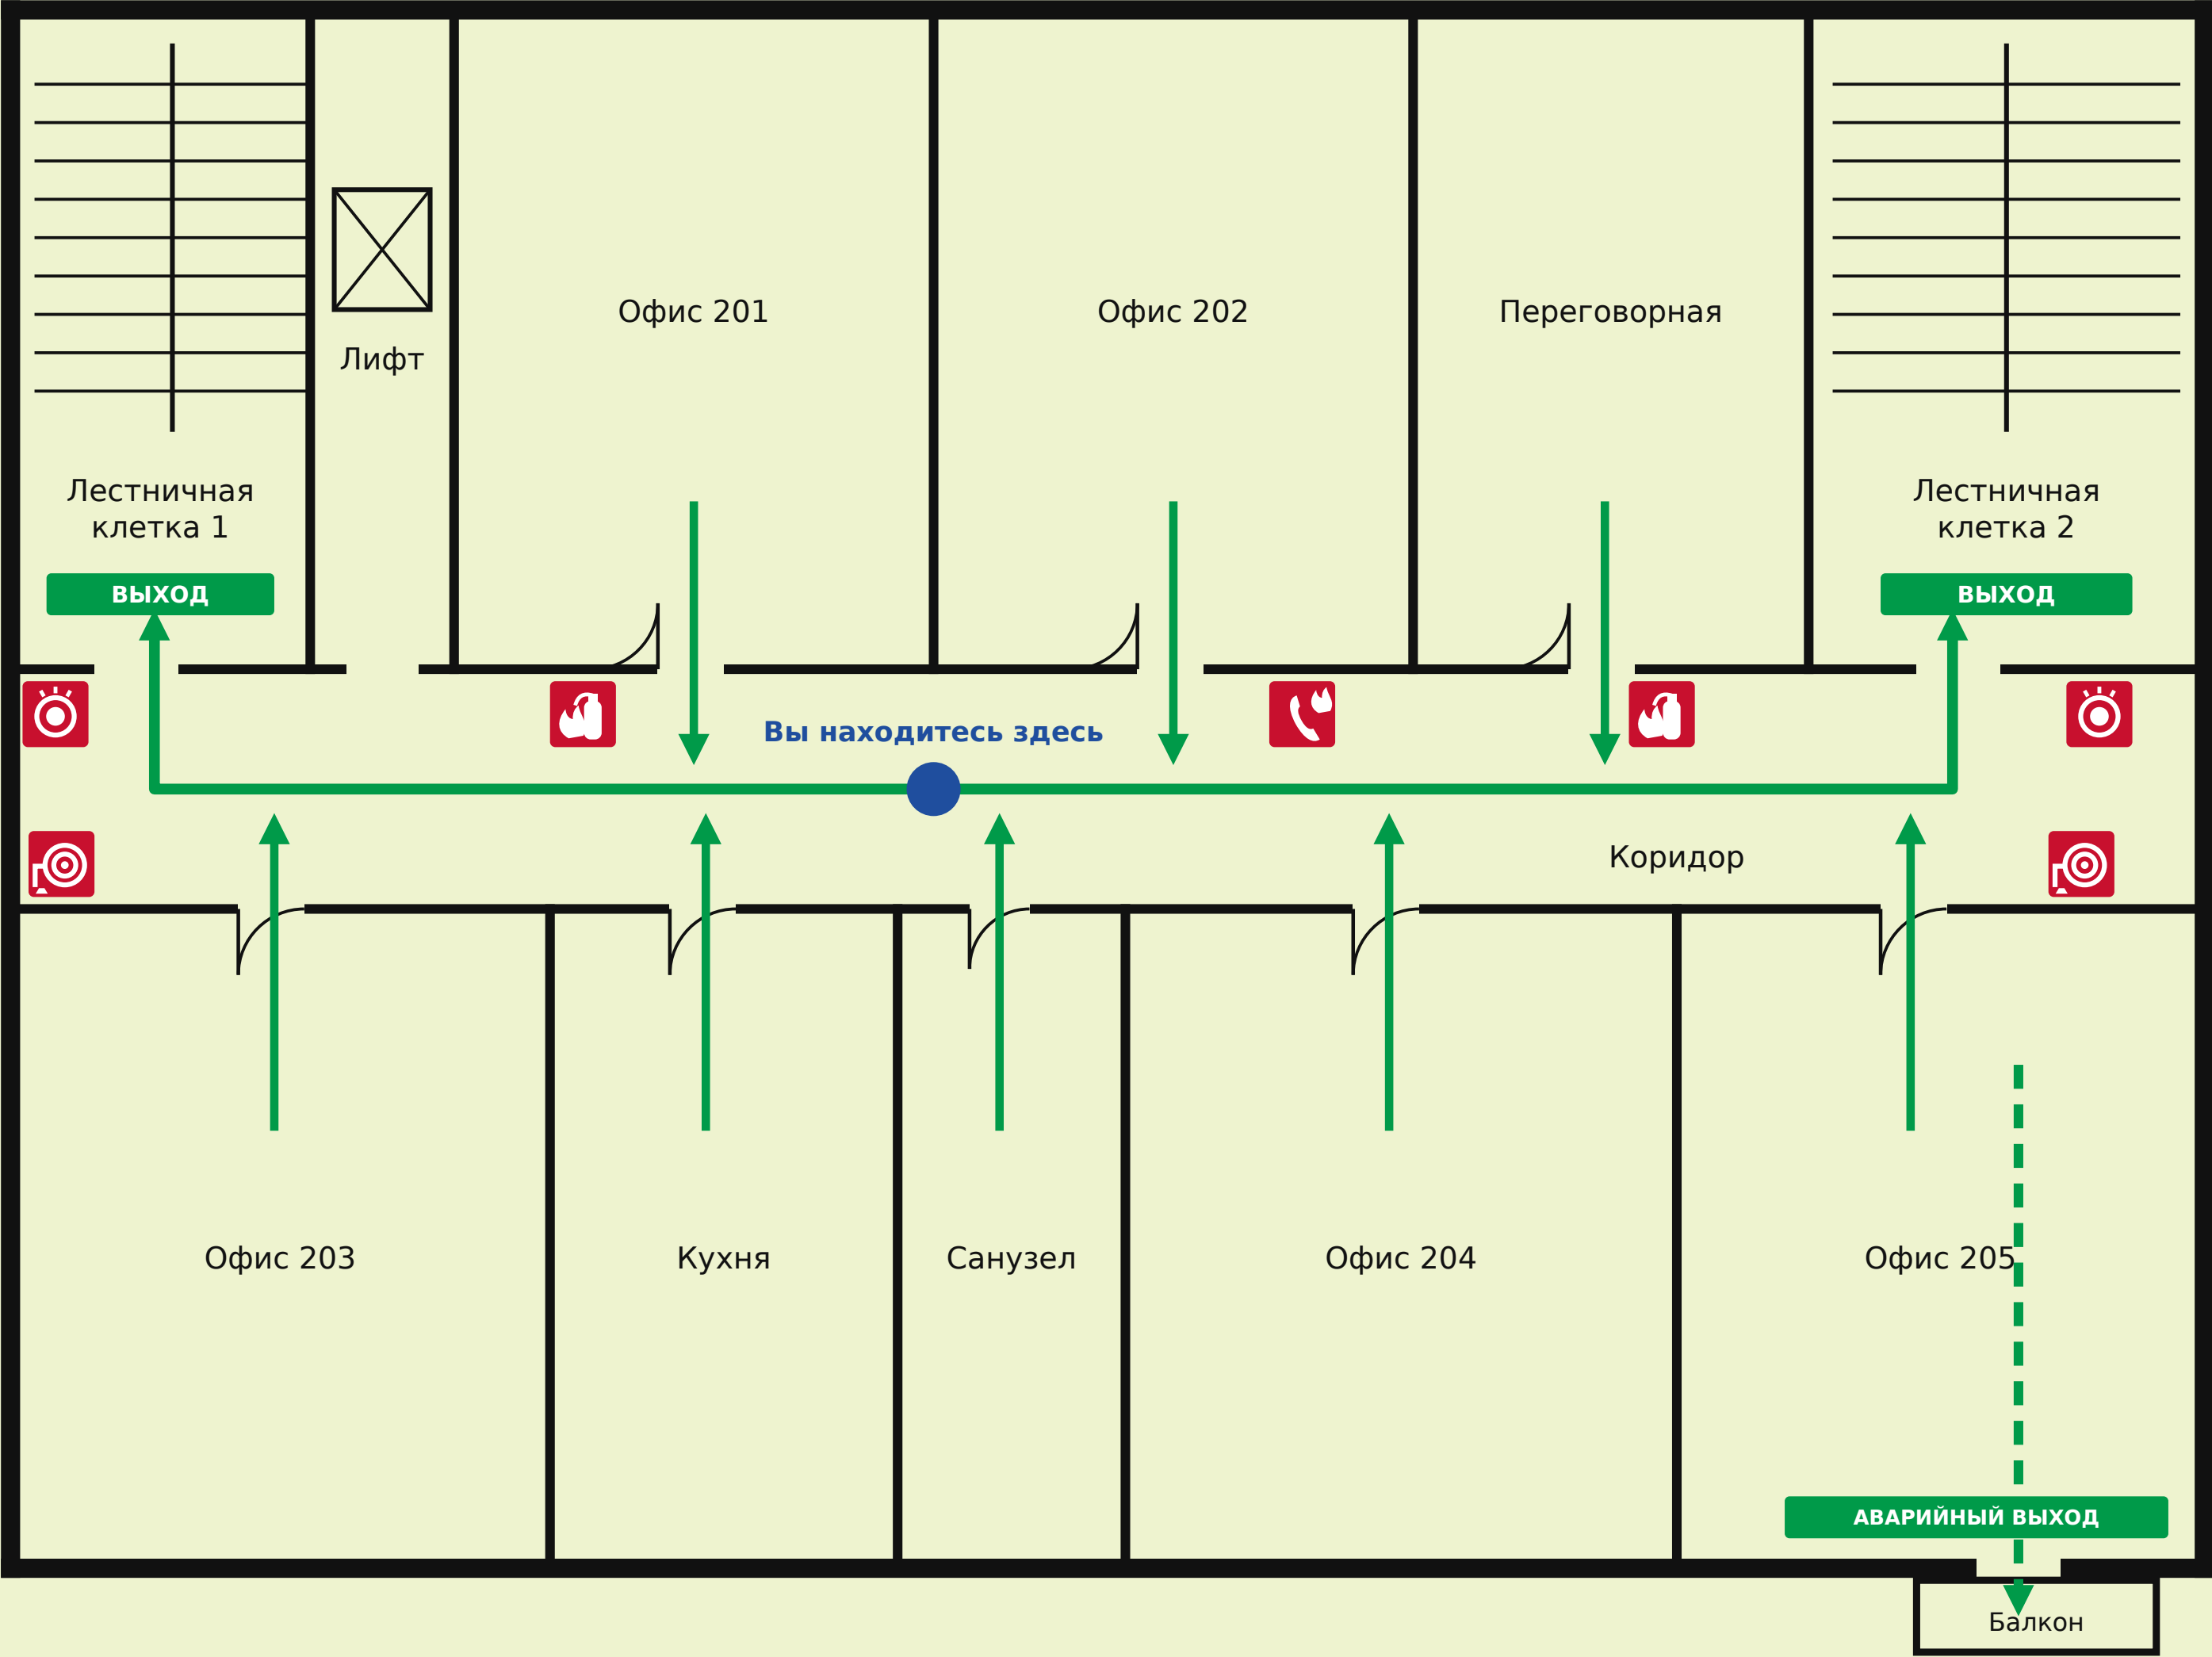


Условные обозначения

- Вы находитесь здесь
- Путь к эвакуационному выходу
- Путь к аварийному выходу
- Огнетушитель
- Пожарный кран
- Кнопка включения пожарной автоматики
- Телефон для вызова пожарной охраны
- ВЫХОД Указатель выхода
- АВАРИЙНЫЙ ВЫХОД Указатель аварийного выхода

Действия при пожаре

- О пожаре оповещает звуковой и речевой сигнал системы оповещения.
- Сообщите о пожаре по телефону 101 или 112: адрес, место, что горит.
 - Нажмите кнопку пожарной сигнализации.
 - Выводите людей по зелёным стрелкам к ближайшему выходу. Лифтом не пользуйтесь.
 - Если это безопасно — тушите огнетушителем.
 - Место сбора — у главного входа в здание.

ПЛАН ЭВАКУАЦИИ ПРИ ПОЖАРЕ
 3 этаж, номер 305

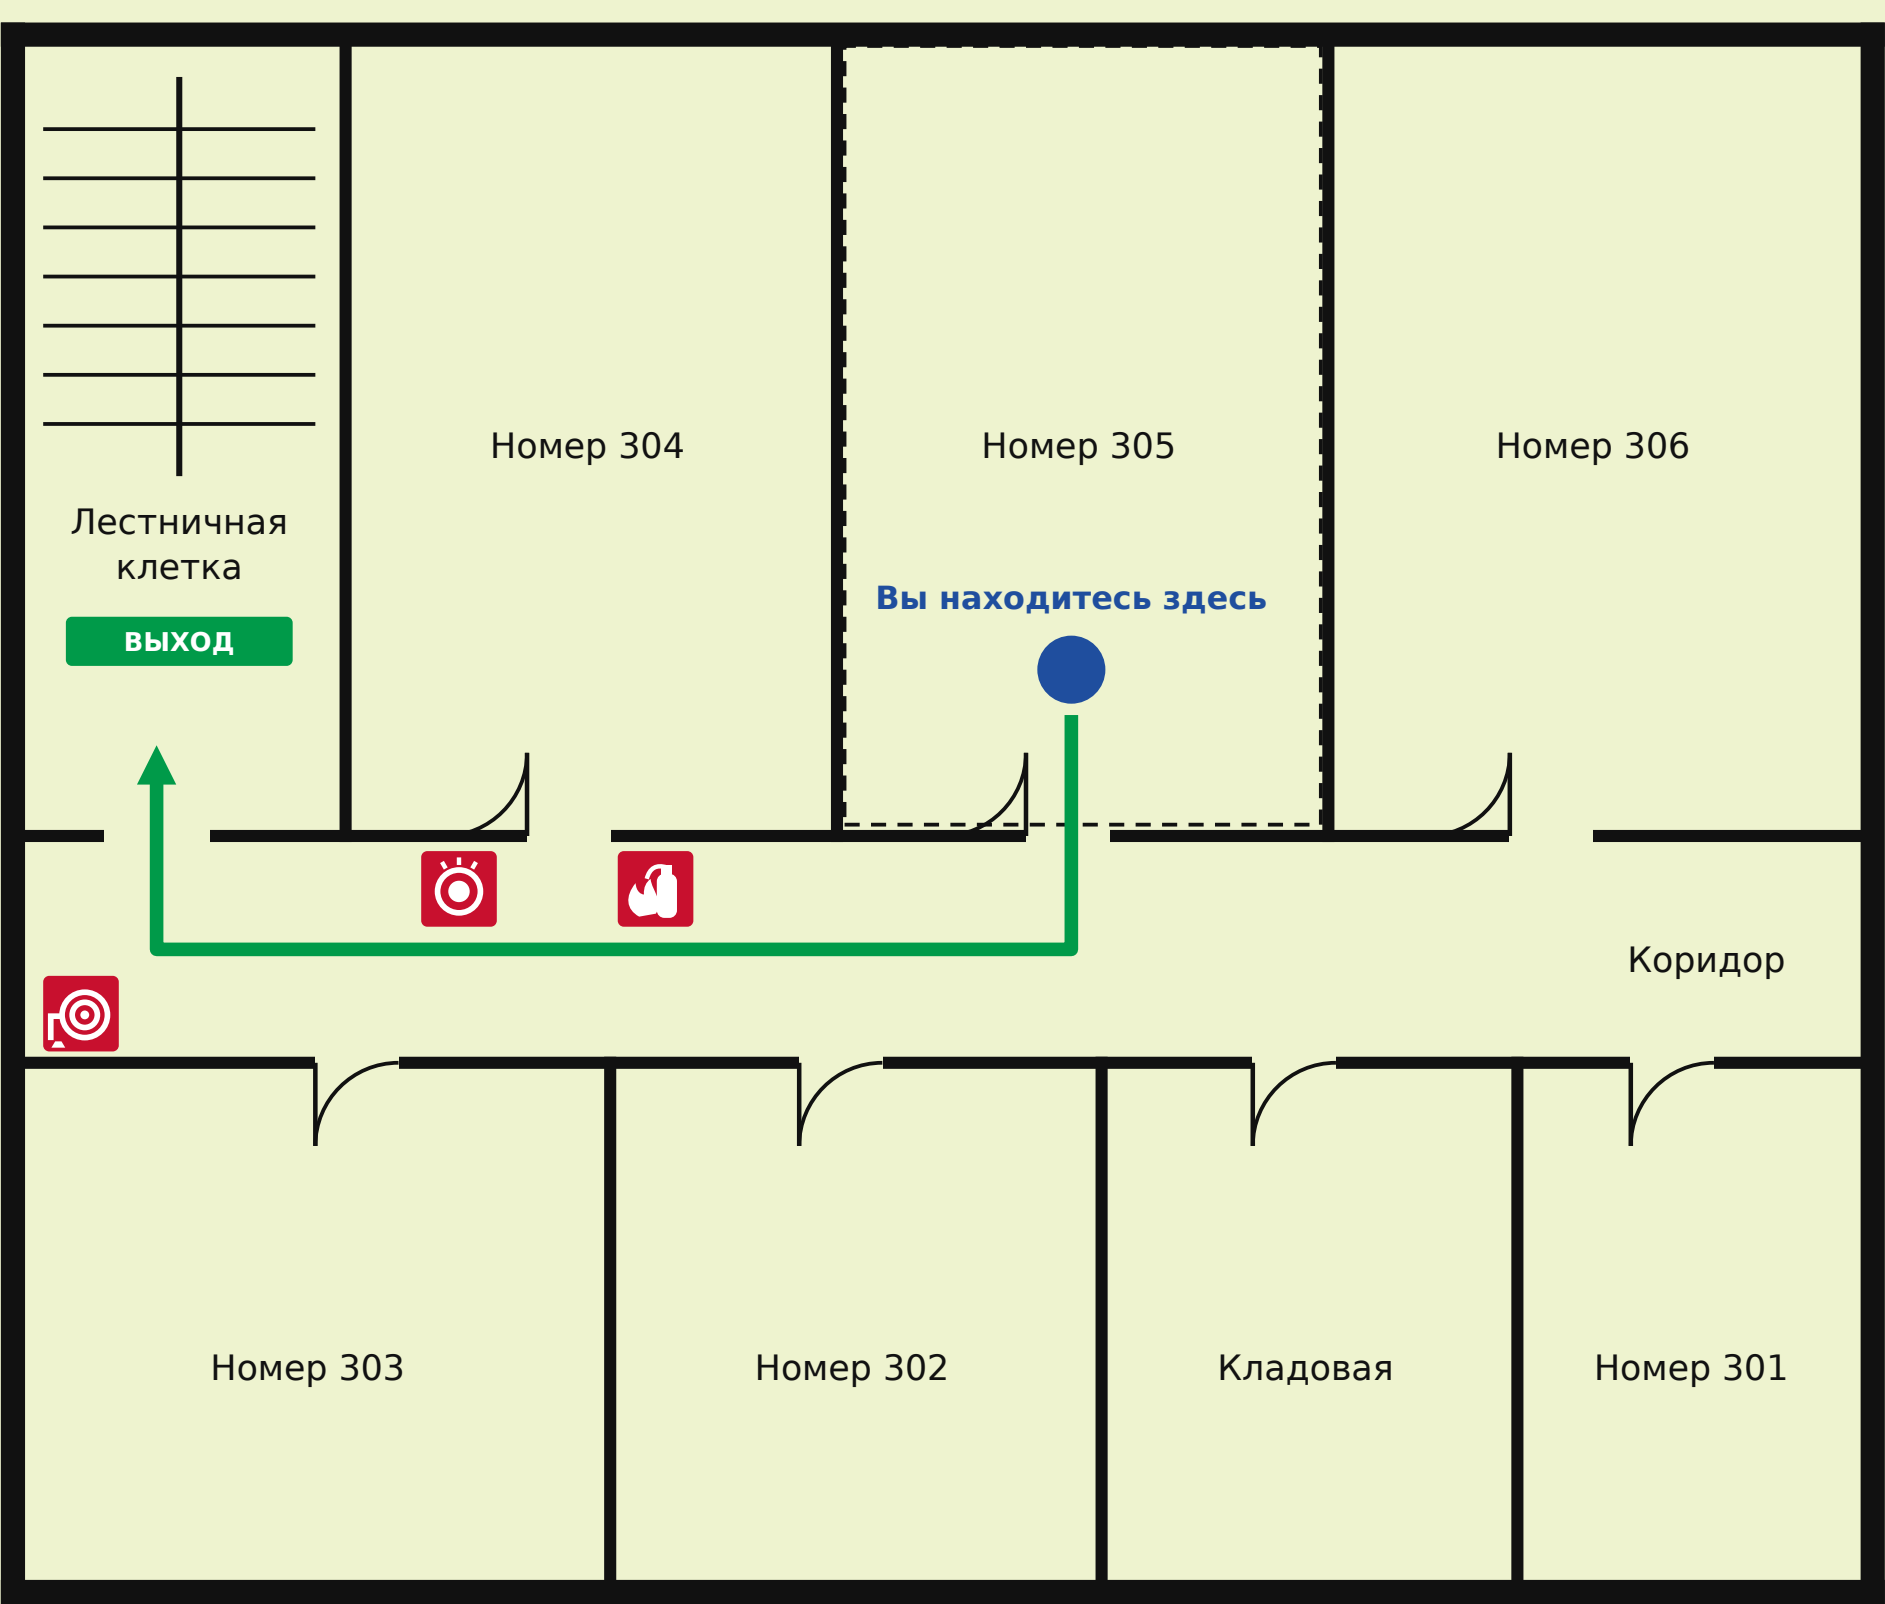

Условные обозначения

-  Вы находитесь здесь
-  Путь эвакуации
-  Огнетушитель
-  Пожарный кран
-  Кнопка пожарной автоматики
-  Указатель выхода

Действия при пожаре

- О пожаре оповещает звуковой и речевой сигнал.
- Позвоните 101 или 112.
 - Покиньте номер, закройте за собой дверь.
 - Идите по зелёной стрелке к лестнице. Лифтом не пользуйтесь.
 - При задымлении двигайтесь пригнувшись, закройте нос и рот тканью.